



Haus 10

Bächi

Whg 10.01 / Ebene 0

Hünibach

NR. 517


V

DAT. 26.02.2025

GR. A3

GEZ. if

REV.

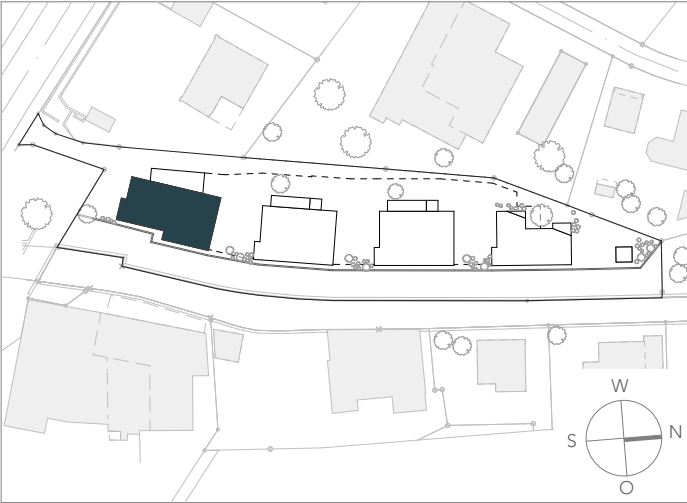

Wohnung 10.01 / Gartenwohnung


3 1/2 Zimmer

Wohnen	97.0 m ²
Ged. Sitzplatz	20.0 m ²
Wohnfläche total	117.00 m ²
Nebenräume (Waschen/Keller)	19.5 m ²
Privatgarten	9.5 m ²
Naturwiese	165.7 m ²
Nutzfläche total	311.7 m ²

Begrenzungslinie

der dazugehörigen Wohngartenfläche

Naturwiese

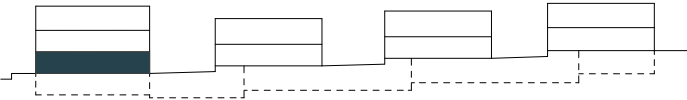

Allgemeines

Geringfügige Änderungen bleiben vorbehalten.

Die dargestellten Möblierungen sind im Kaufpreis nicht inbegriffen.




Die Küche entspricht nicht den Vorgaben der Procap Schweiz.




Haus 10
Whg 10.01 / Nebenr. E-1

Bächi
Hünibach

NR. 517 V DAT. 26.02.2025 GR. A3 GEZ. if REV.

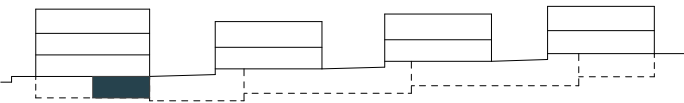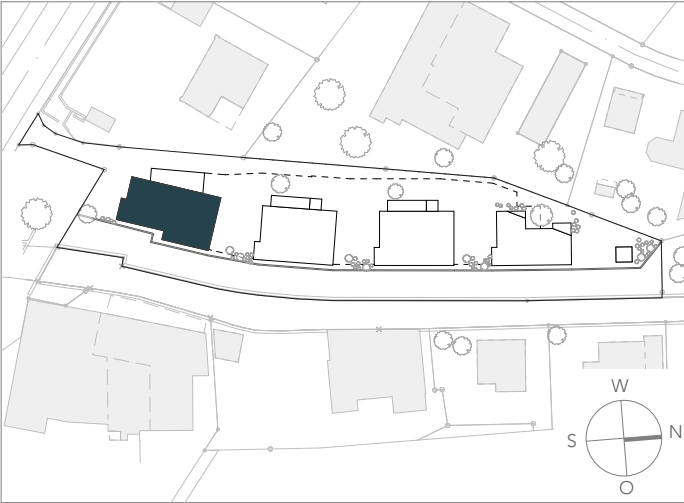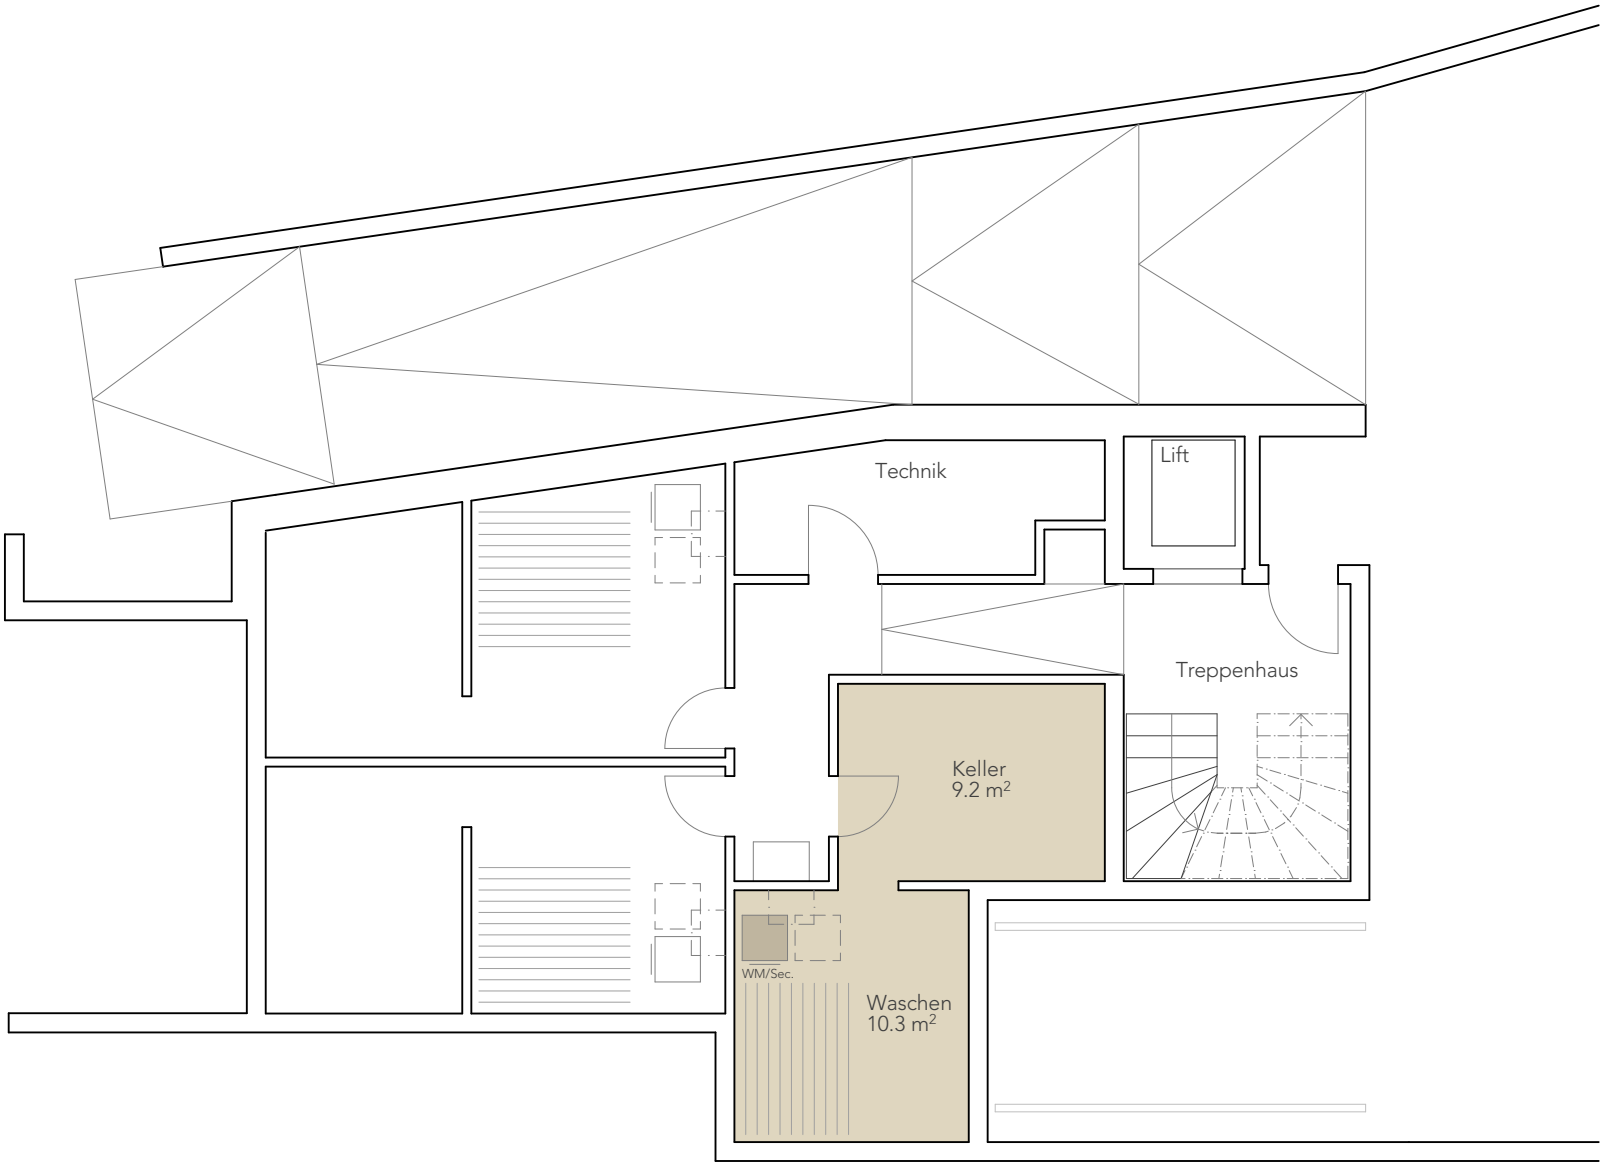

Allgemeines
Geringfügige Änderungen bleiben vorbehalten.
Die dargestellten Möblierungen sind im Kaufpreis nicht inbegriffen.
Die Küche entspricht nicht den Vorgaben der Procap Schweiz.

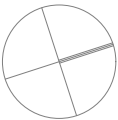

Haus 10

Whg 10.02 / Ebene 1

Bächi

Hünibach

NR. 517



V

DAT. 26.02.2025

GR. A3

GEZ. if


REV.

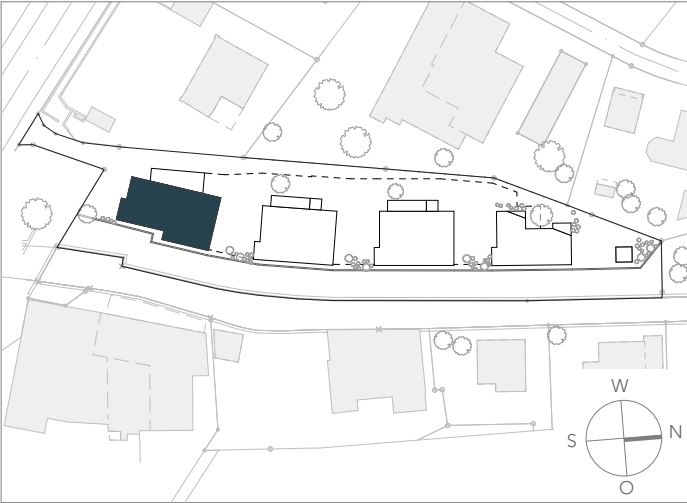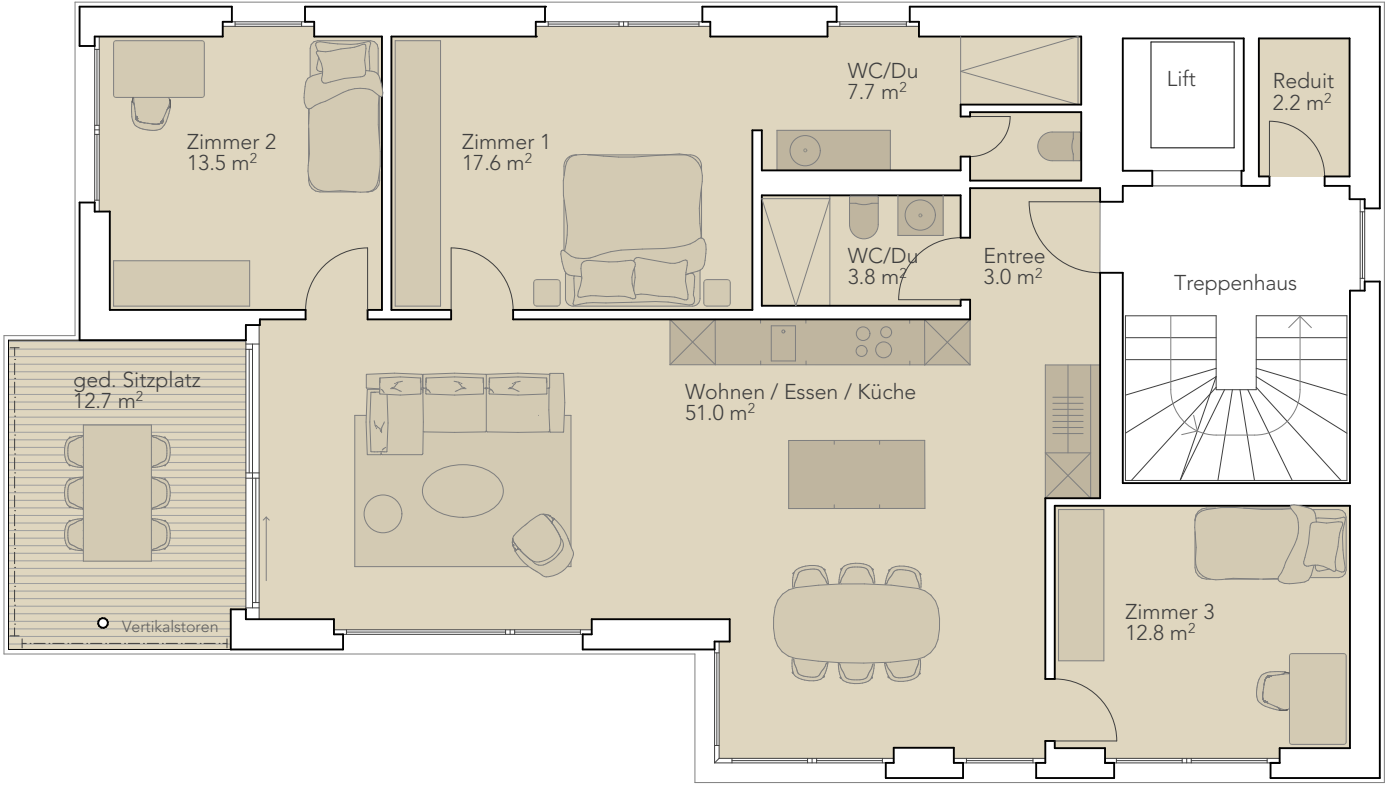


Wohnung 10.02 / Etagewohnung

4 1/2 Zimmer

Wohnen	109.4 m ²
Ged. Sitzplatz	12.7 m ²
Wohnfläche total	122.1 m ²
Nebenräume (Waschen/Keller)	19.5 m ²
Reduit	2.2 m ²
Nutzfläche total	143.8 m ²

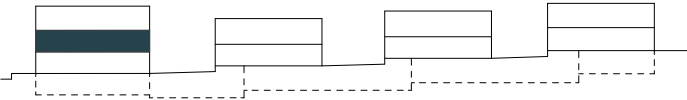

Allgemeines
Geringfügige Änderungen bleiben vorbehalten.
Die dargestellten Möblierungen sind im Kaufpreis nicht inbegriffen.
Die Küche entspricht nicht den Vorgaben der Procap Schweiz.

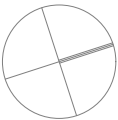




Haus 10

Bächi

Whg 10.02 / Nebenr. E-1


Hünibach

NR. 517	V	DAT. 26.02.2025	GR. A3	GEZ. if	REV.
---------	---	-----------------	--------	---------	------

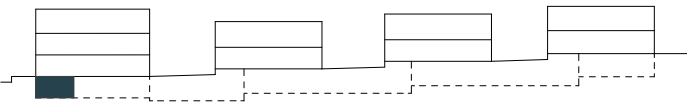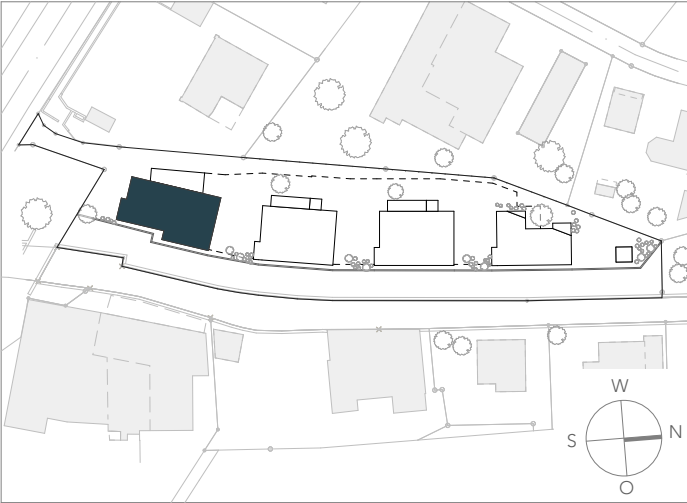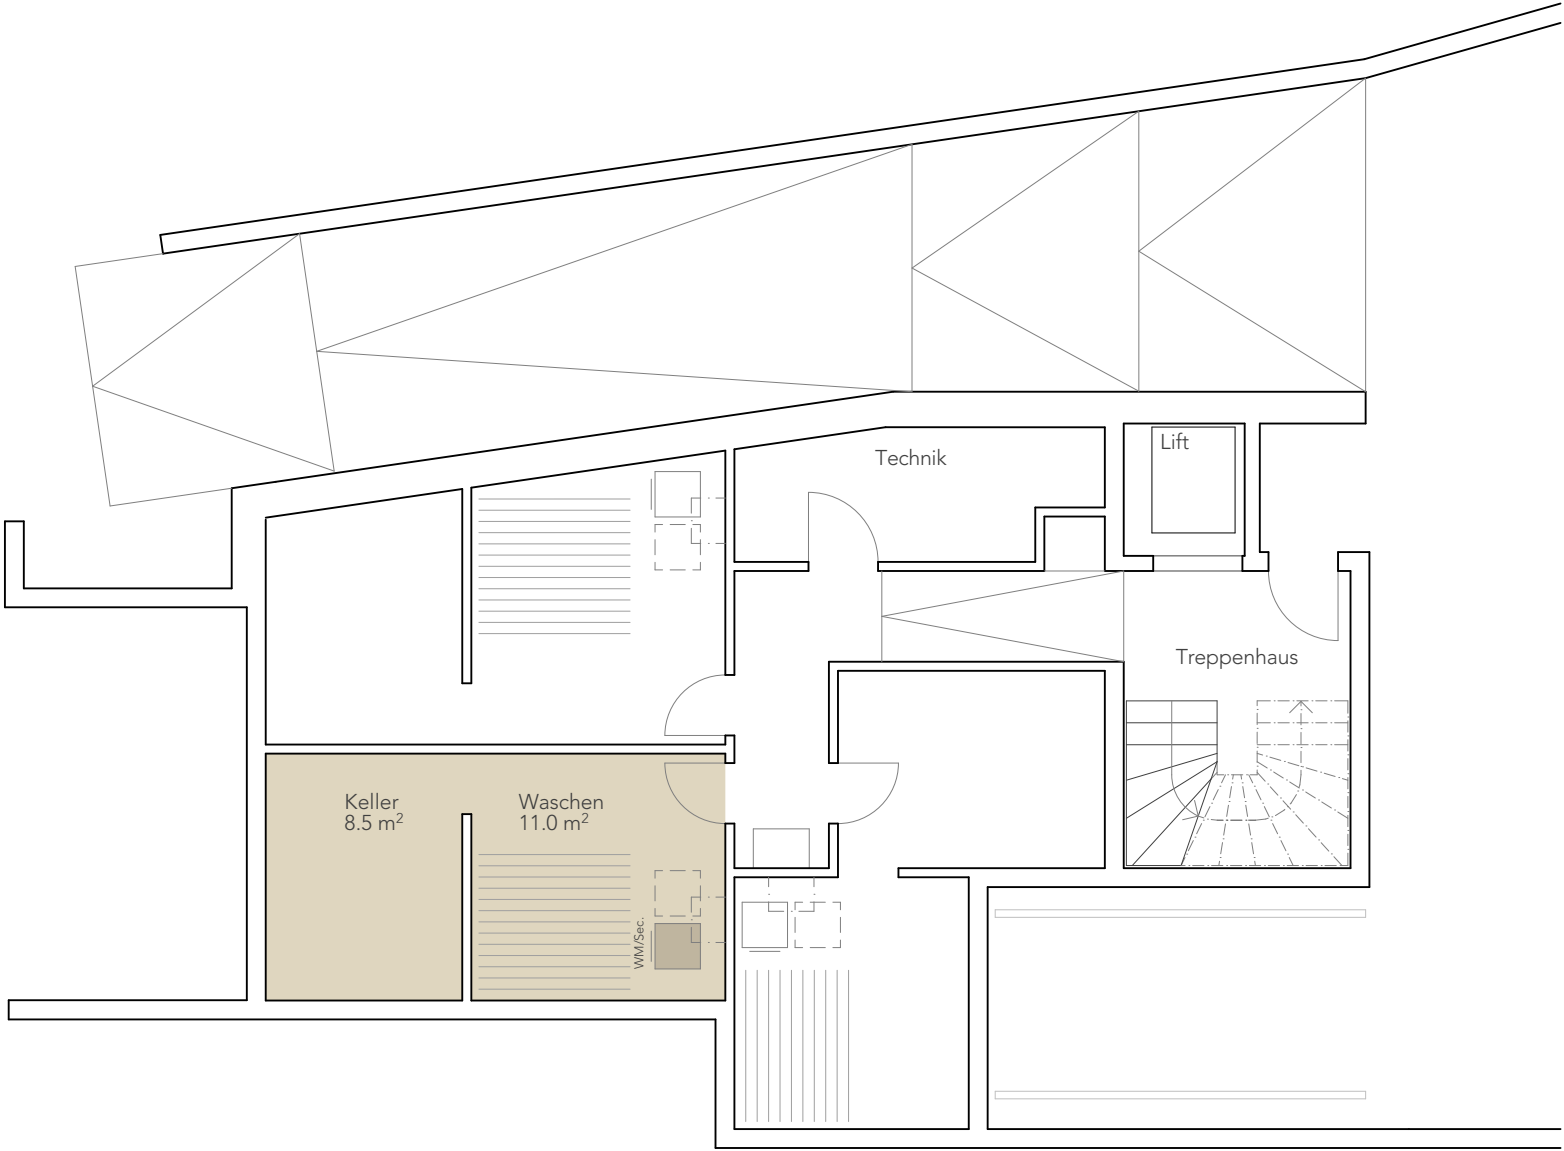

Allgemeines
Geringfügige Änderungen bleiben vorbehalten.
Die dargestellten Möblierungen sind im Kaufpreis nicht inbegriffen.
Die Küche entspricht nicht den Vorgaben der Procap Schweiz.

1m 2m 3m 4m 5m

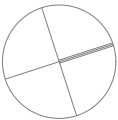

Haus 10

Whg 10.03 / Ebene 2

Bächi

Hünibach

NR. 517


V

DAT. 26.02.2025

GR. A3

GEZ. if



REV.

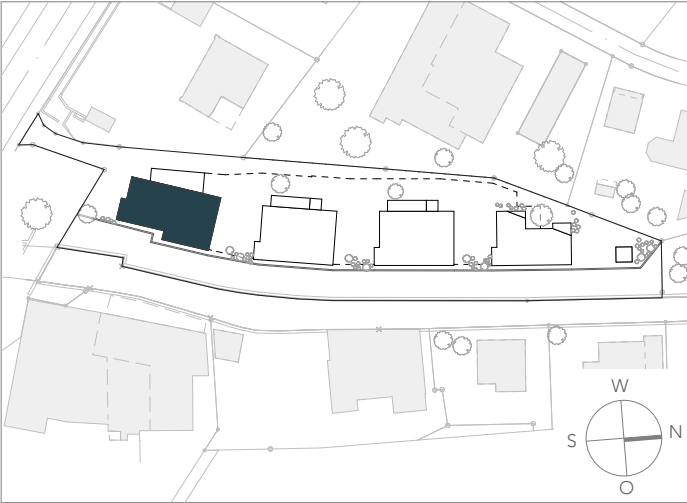


Wohnung 10.03 / Etagewohnung

4 1/2 Zimmer

Wohnen	109.4 m ²
Ged. Sitzplatz	12.7 m ²
Wohnfläche total	122.1 m ²
Nebenräume (Waschen/Keller)	20.5 m ²
Reduit	2.2 m ²
Nutzfläche total	144.8 m ²

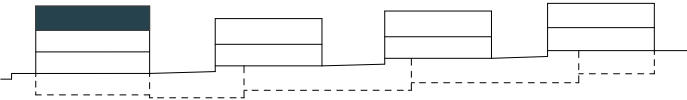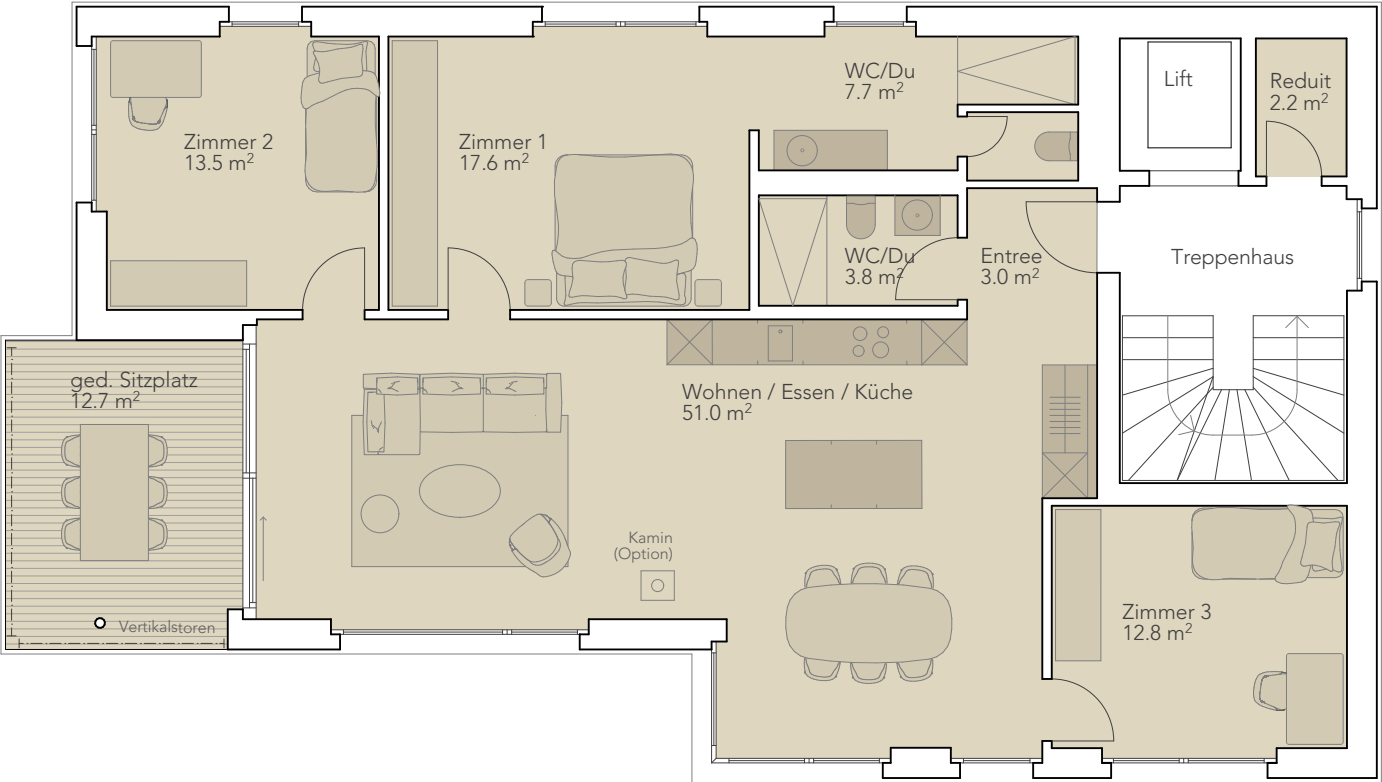




Allgemeines
Geringfügige Änderungen bleiben vorbehalten.
Die dargestellten Möblierungen sind im Kaufpreis nicht inbegriffen.
Die Küche entspricht nicht den Vorgaben der Procap Schweiz.

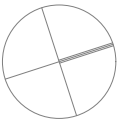

Haus 10
Whg 10.03 / Nebenr. E-1


Bächi
Hünibach


NR. 517 V DAT. 26.02.2025 GR. A3 GEZ. if REV.

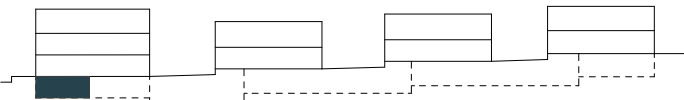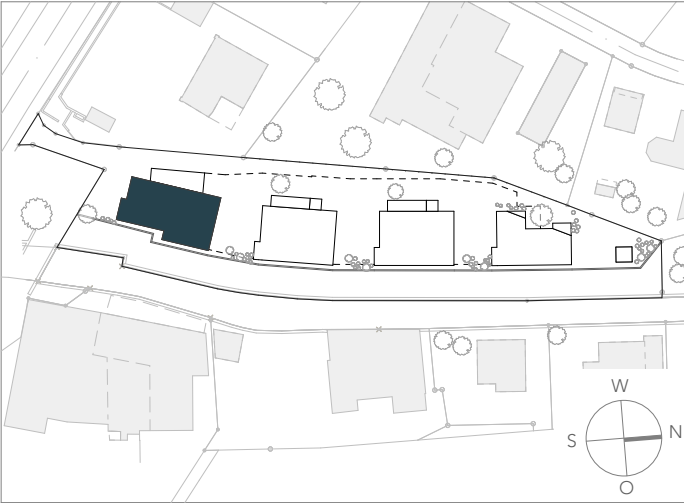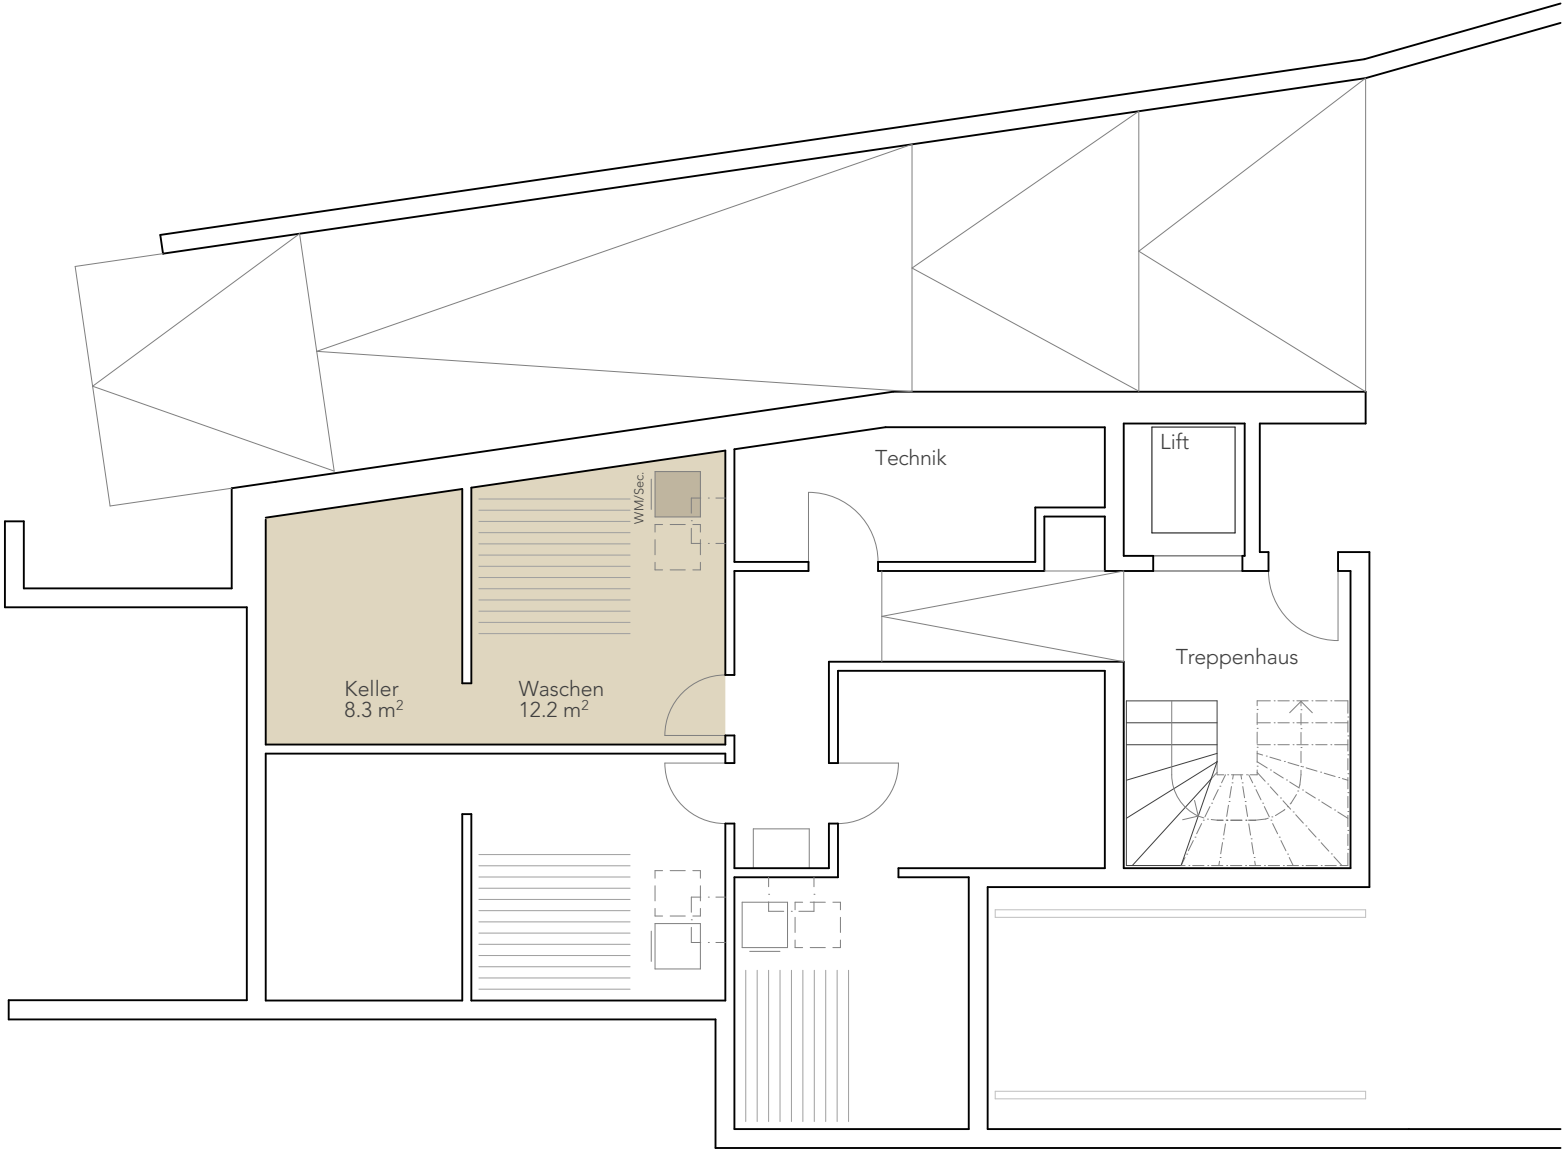

Allgemeines
Geringfügige Änderungen bleiben vorbehalten.
Die dargestellten Möblierungen sind im Kaufpreis nicht inbegriffen.
Die Küche entspricht nicht den Vorgaben der Procap Schweiz.

1m 2m 3m 4m 5m

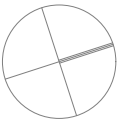

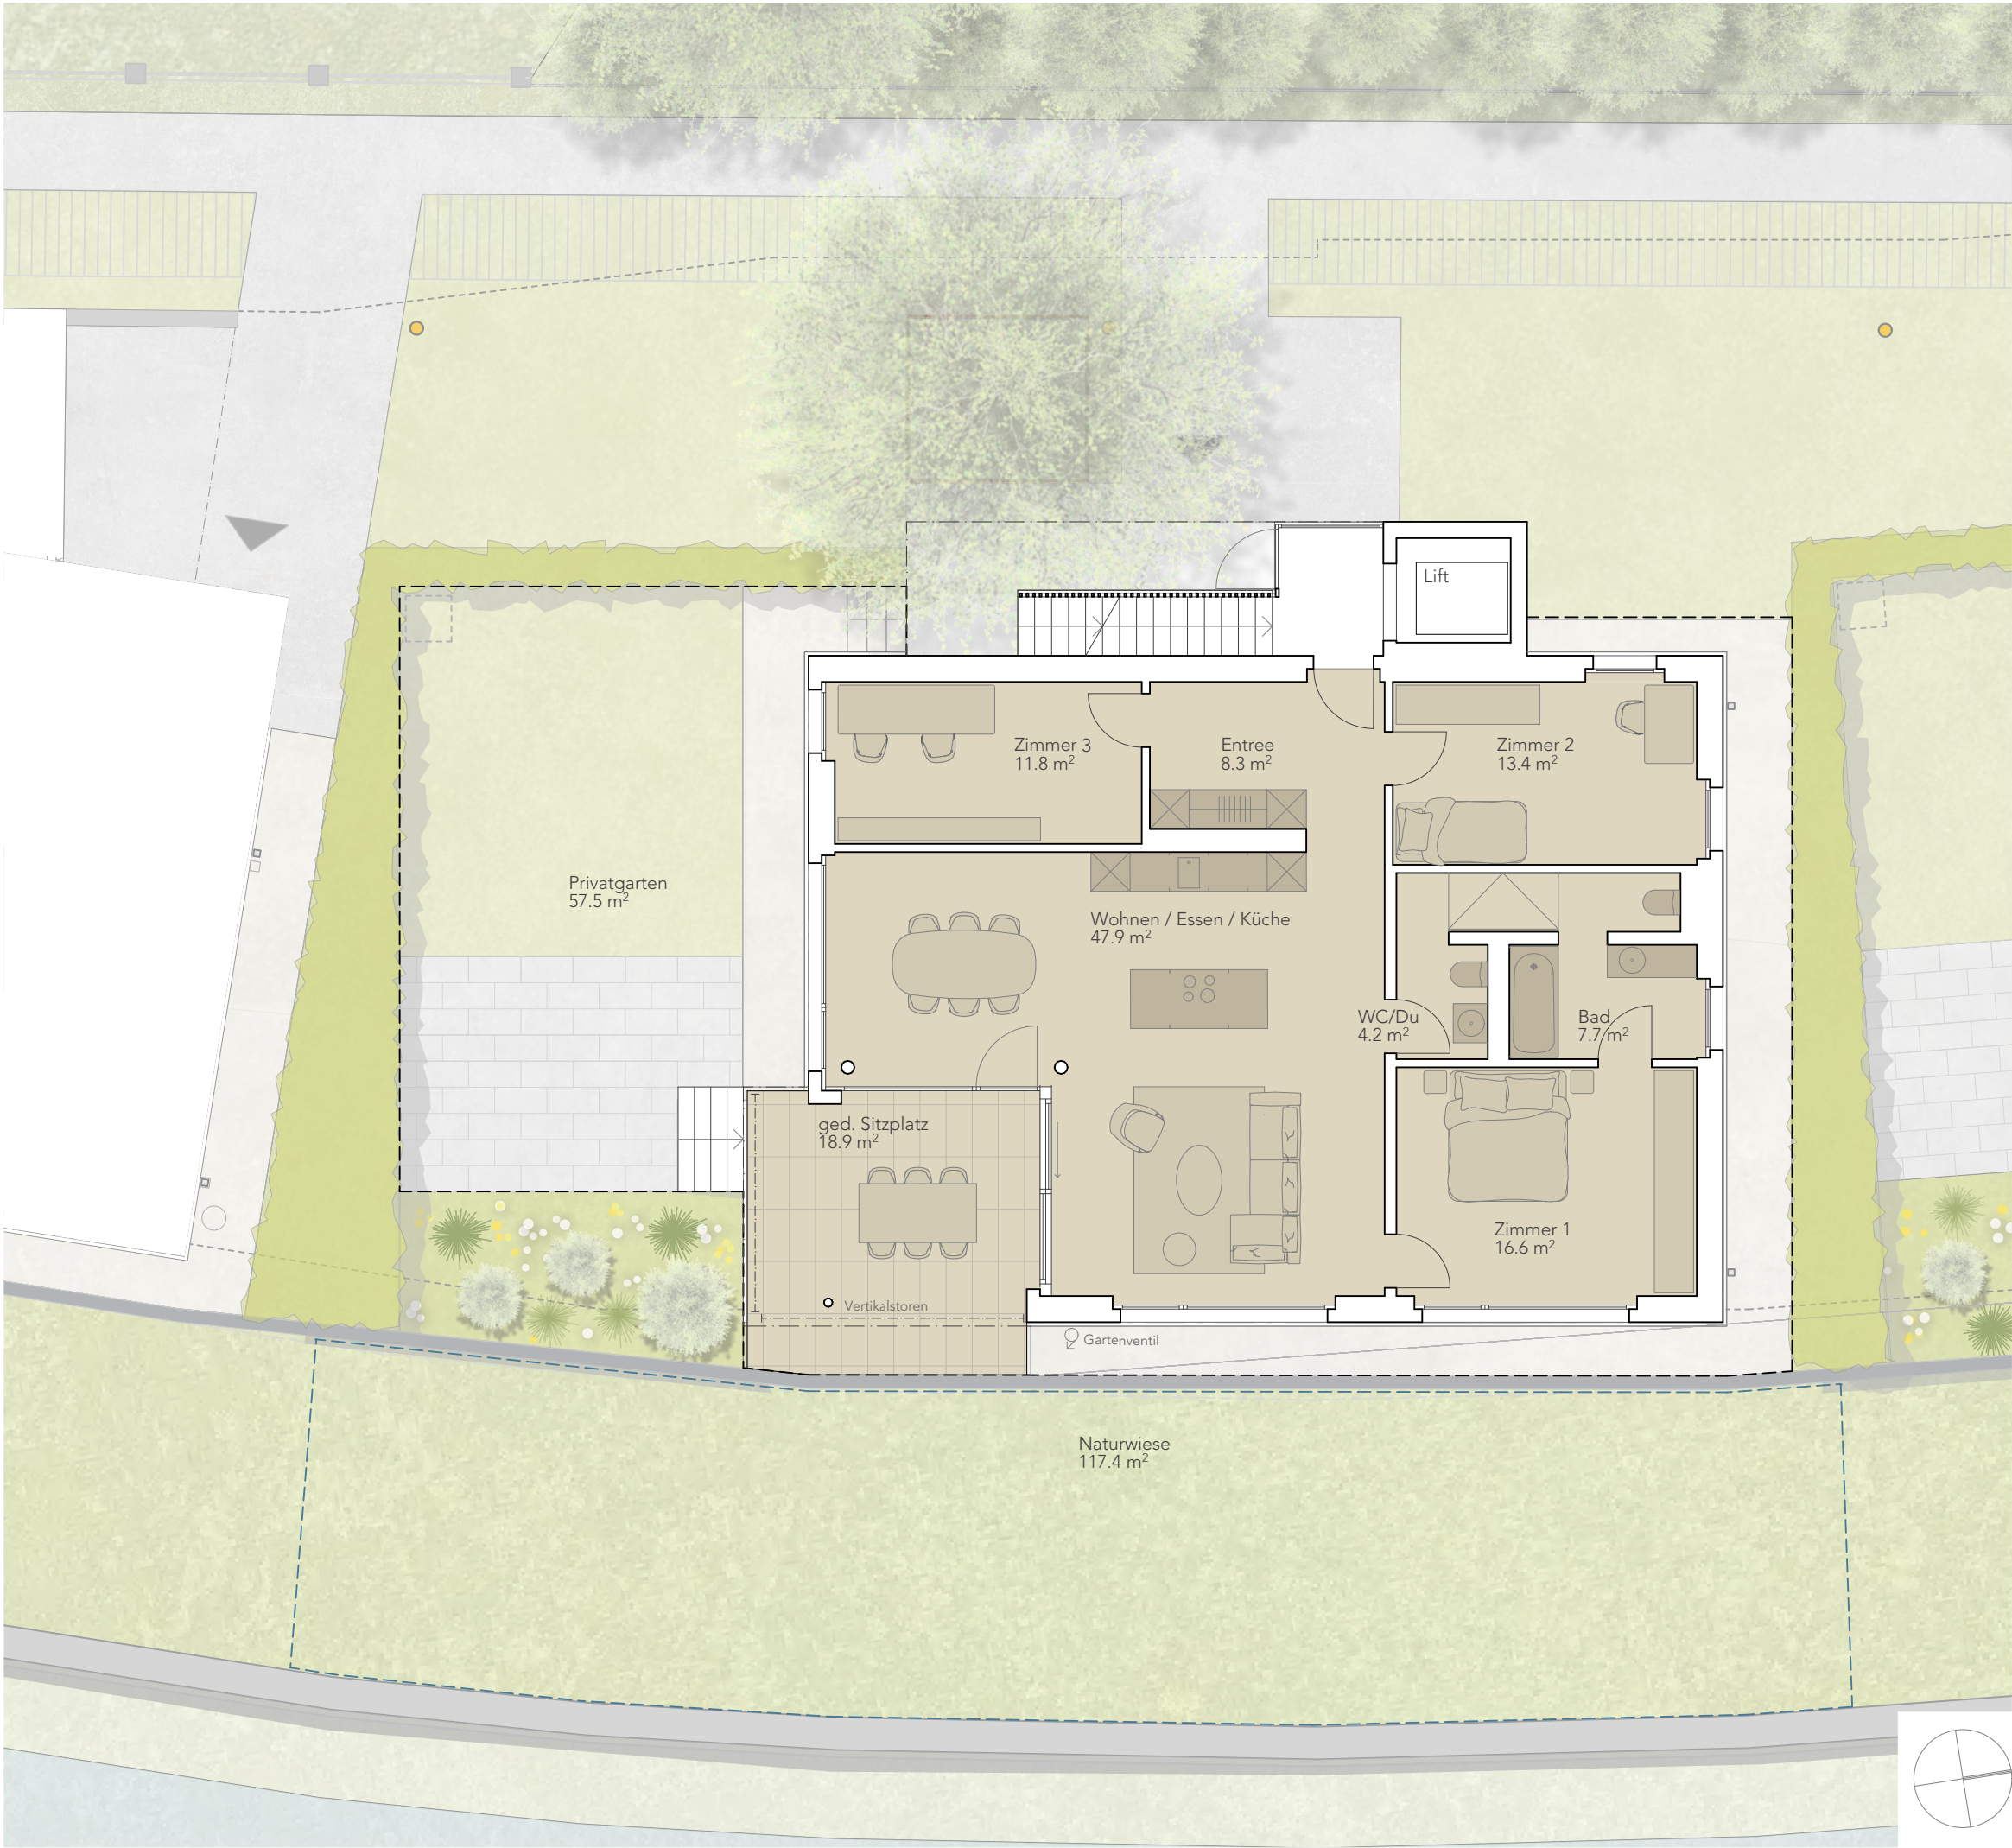

Haus 20

Whg 20.01 / Ebene 0

Bächi

Hünibach

NR. 517


V

DAT. 26.02.2025

GR. A3

GEZ. if

REV.

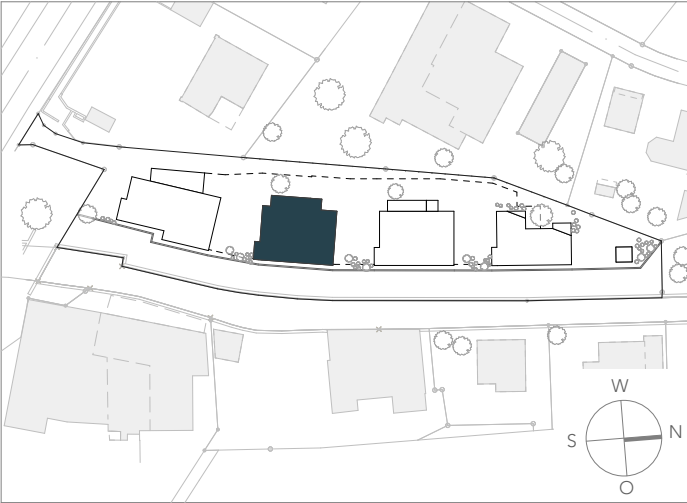


Wohnung 20.01 / Gartenwohnung

4 1/2 Zimmer

Wohnen	110.0 m ²
Ged. Sitzplatz	18.9 m ²
Wohnfläche total	128.9 m ²
Nebenräume (Waschen/Keller)	18.2 m ²
Privatgarten	57.5 m ²
Naturwiese	117.4 m ²
Nutzfläche total	322.0 m ²

Begrenzungslinie
der dazugehörigen Wohngartenfläche

Naturwiese

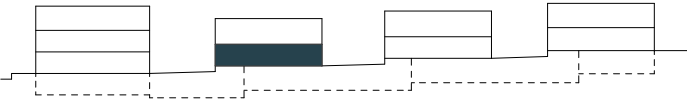

Allgemeines

Geringfügige Änderungen bleiben vorbehalten.

Die dargestellten Möbliierungen sind im Kaufpreis nicht inbegriffen.

Die Küche entspricht nicht den Vorgaben der Procap Schweiz.






Haus 20

Bächi

Whg 20.01 / Nebenr. E-1


Hünibach

NR. 517	V	DAT. 26.02.2025	GR. A3	GEZ. if	REV.
---------	---	-----------------	--------	---------	------

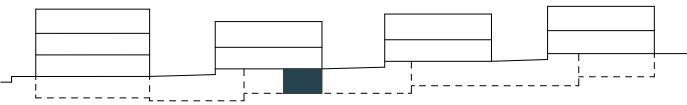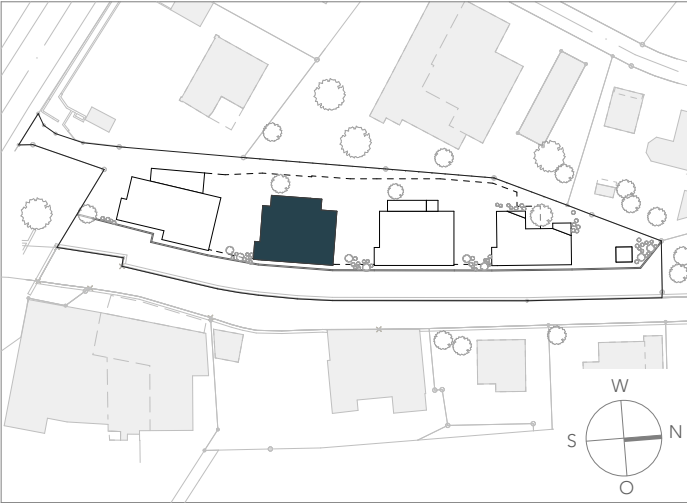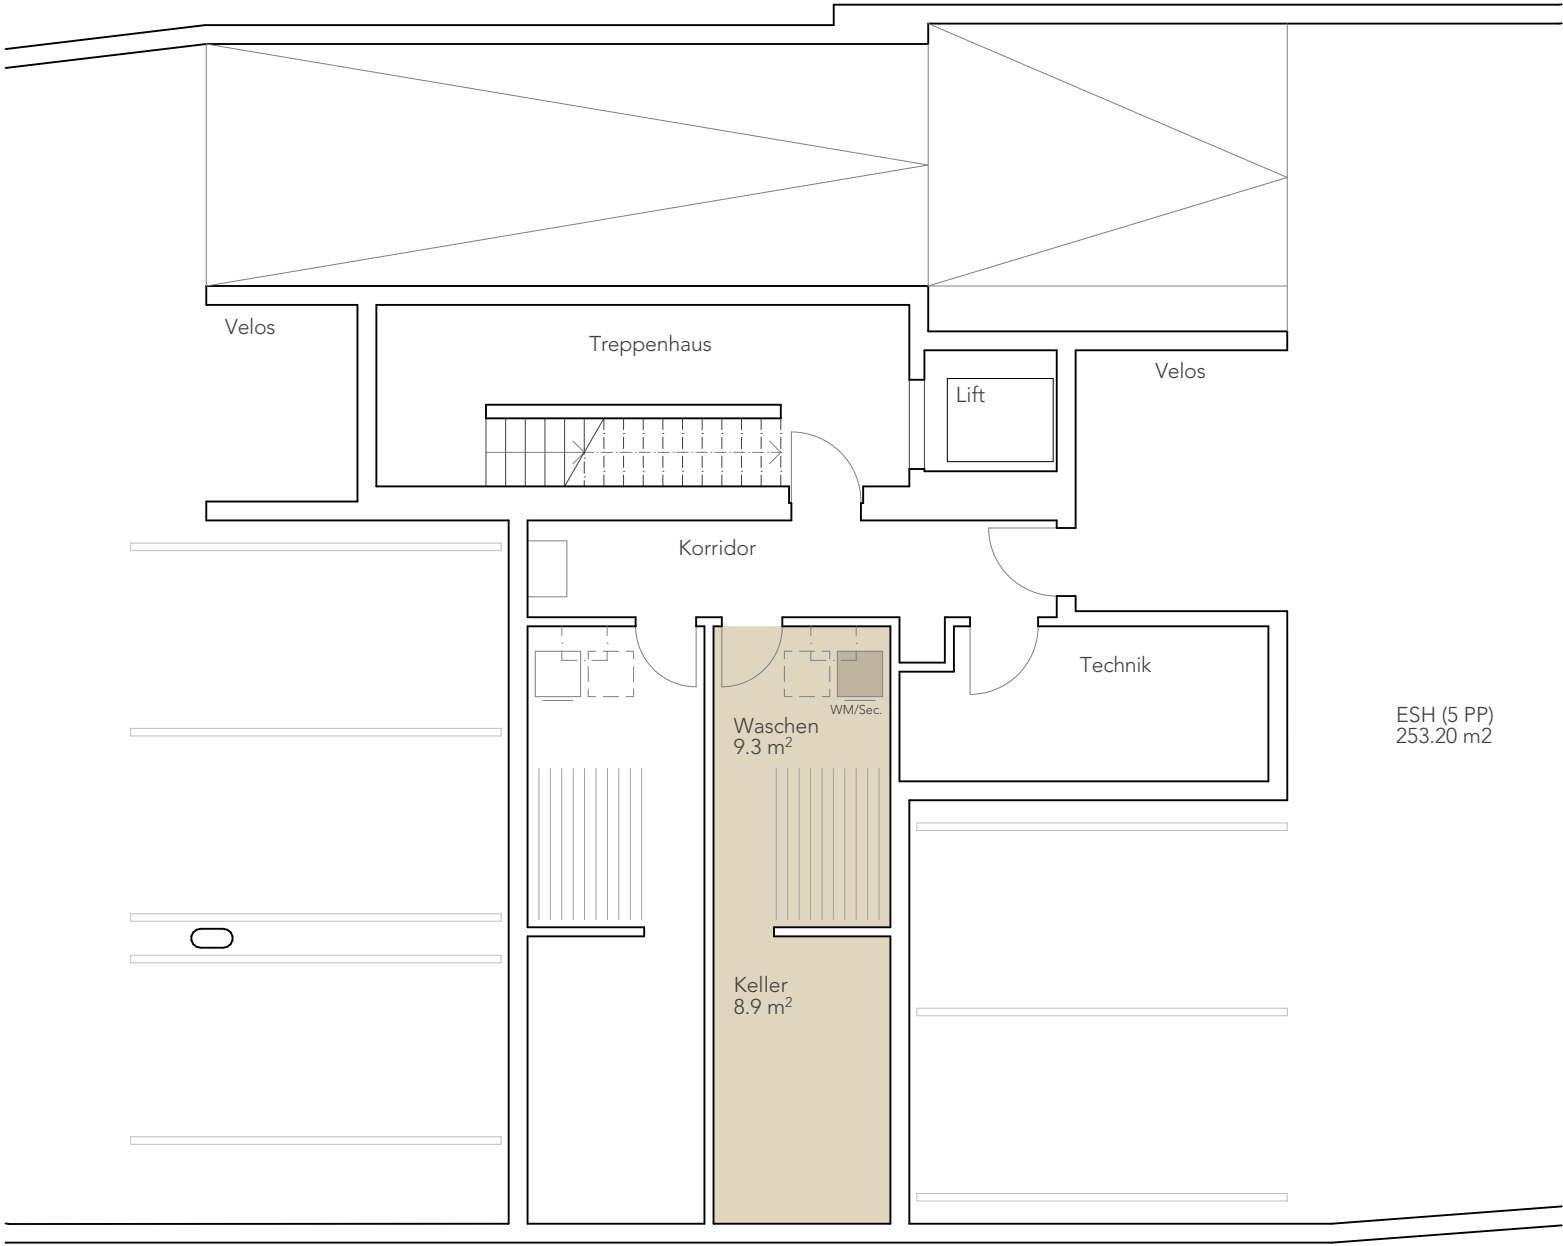

Allgemeines
Geringfügige Änderungen bleiben vorbehalten.
Die dargestellten Möblierungen sind im Kaufpreis nicht inbegriffen.
Die Küche entspricht nicht den Vorgaben der Procap Schweiz.

1m 2m 3m 4m 5m

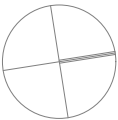

Haus 20

Whg 20.02 / Ebene 1

Bächi

Hünibach

NR. 517



V

DAT. 26.02.2025

GR. A3

GEZ. if


REV.

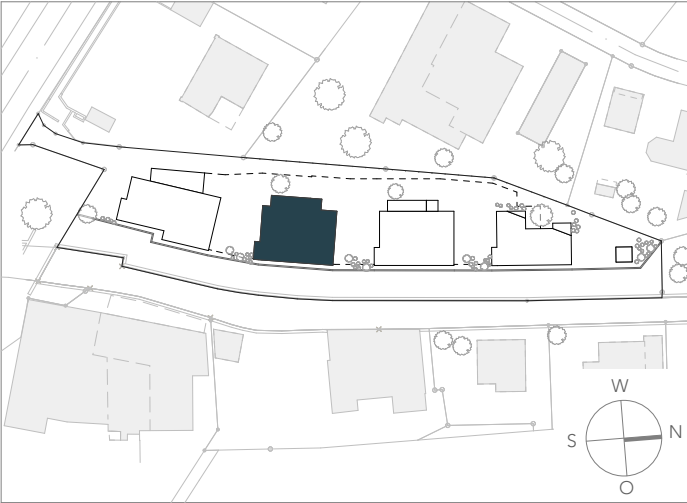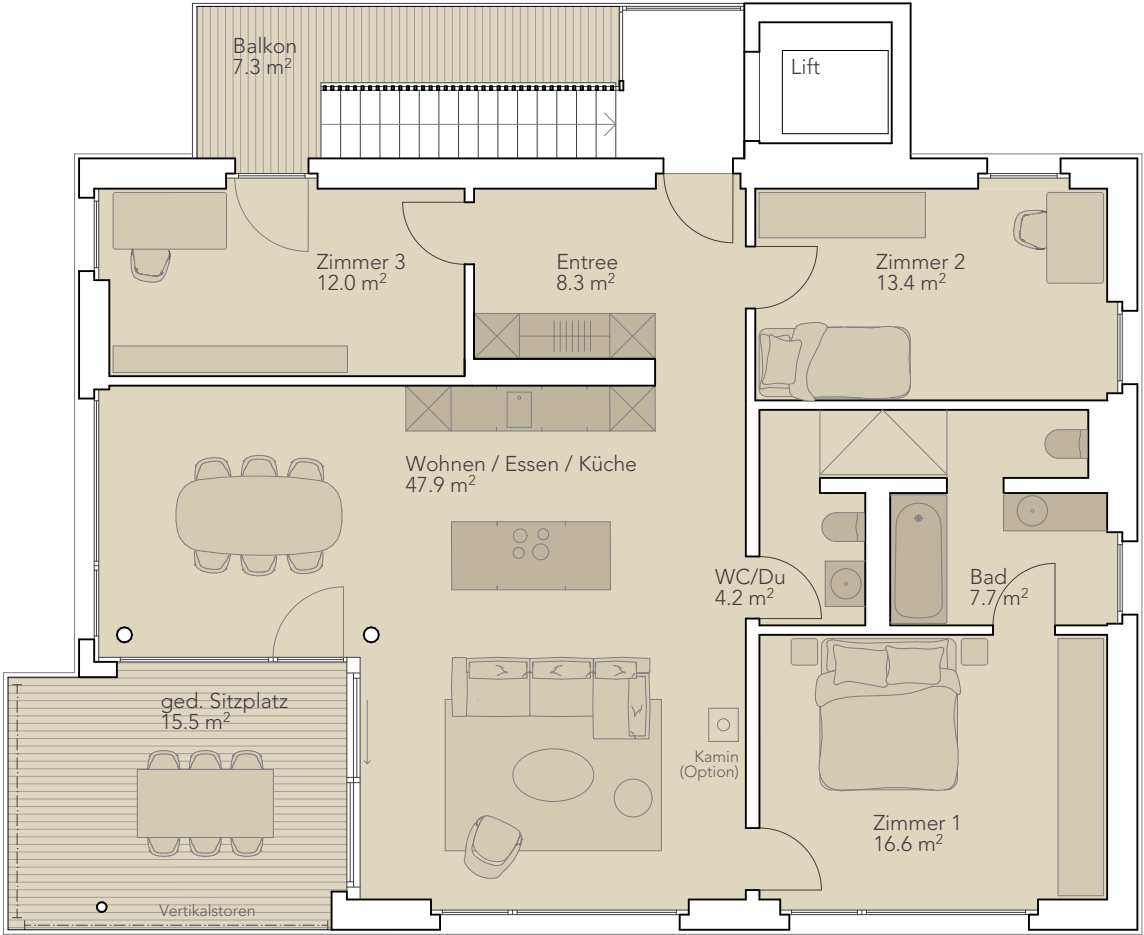

Wohnung 20.02 / Etagewohnung

4 1/2 Zimmer

Wohnen	110.1 m ²
Ged. Sitzplatz	15.5 m ²
Balkon	7.3 m ²
Wohnfläche total	132.9 m ²
Nebenräume (Waschen/Keller)	18.2 m ²
Nutzfläche total	151.1 m ²

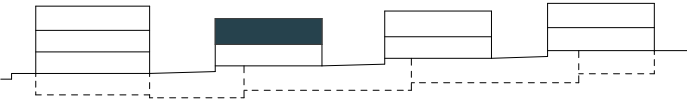




Haus 20

Bächi

Whg 20.02 / Nebenr. E-1


Hünibach


NR. 517	V	DAT. 26.02.2025	GR. A3	GEZ. if	REV.
---------	---	-----------------	--------	---------	------

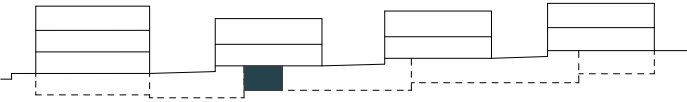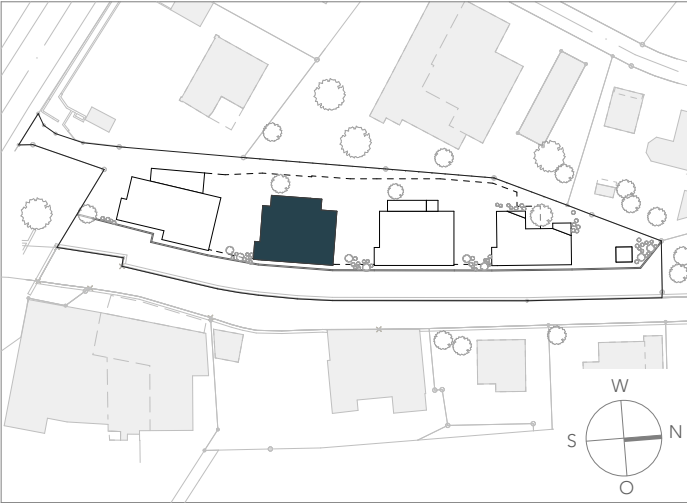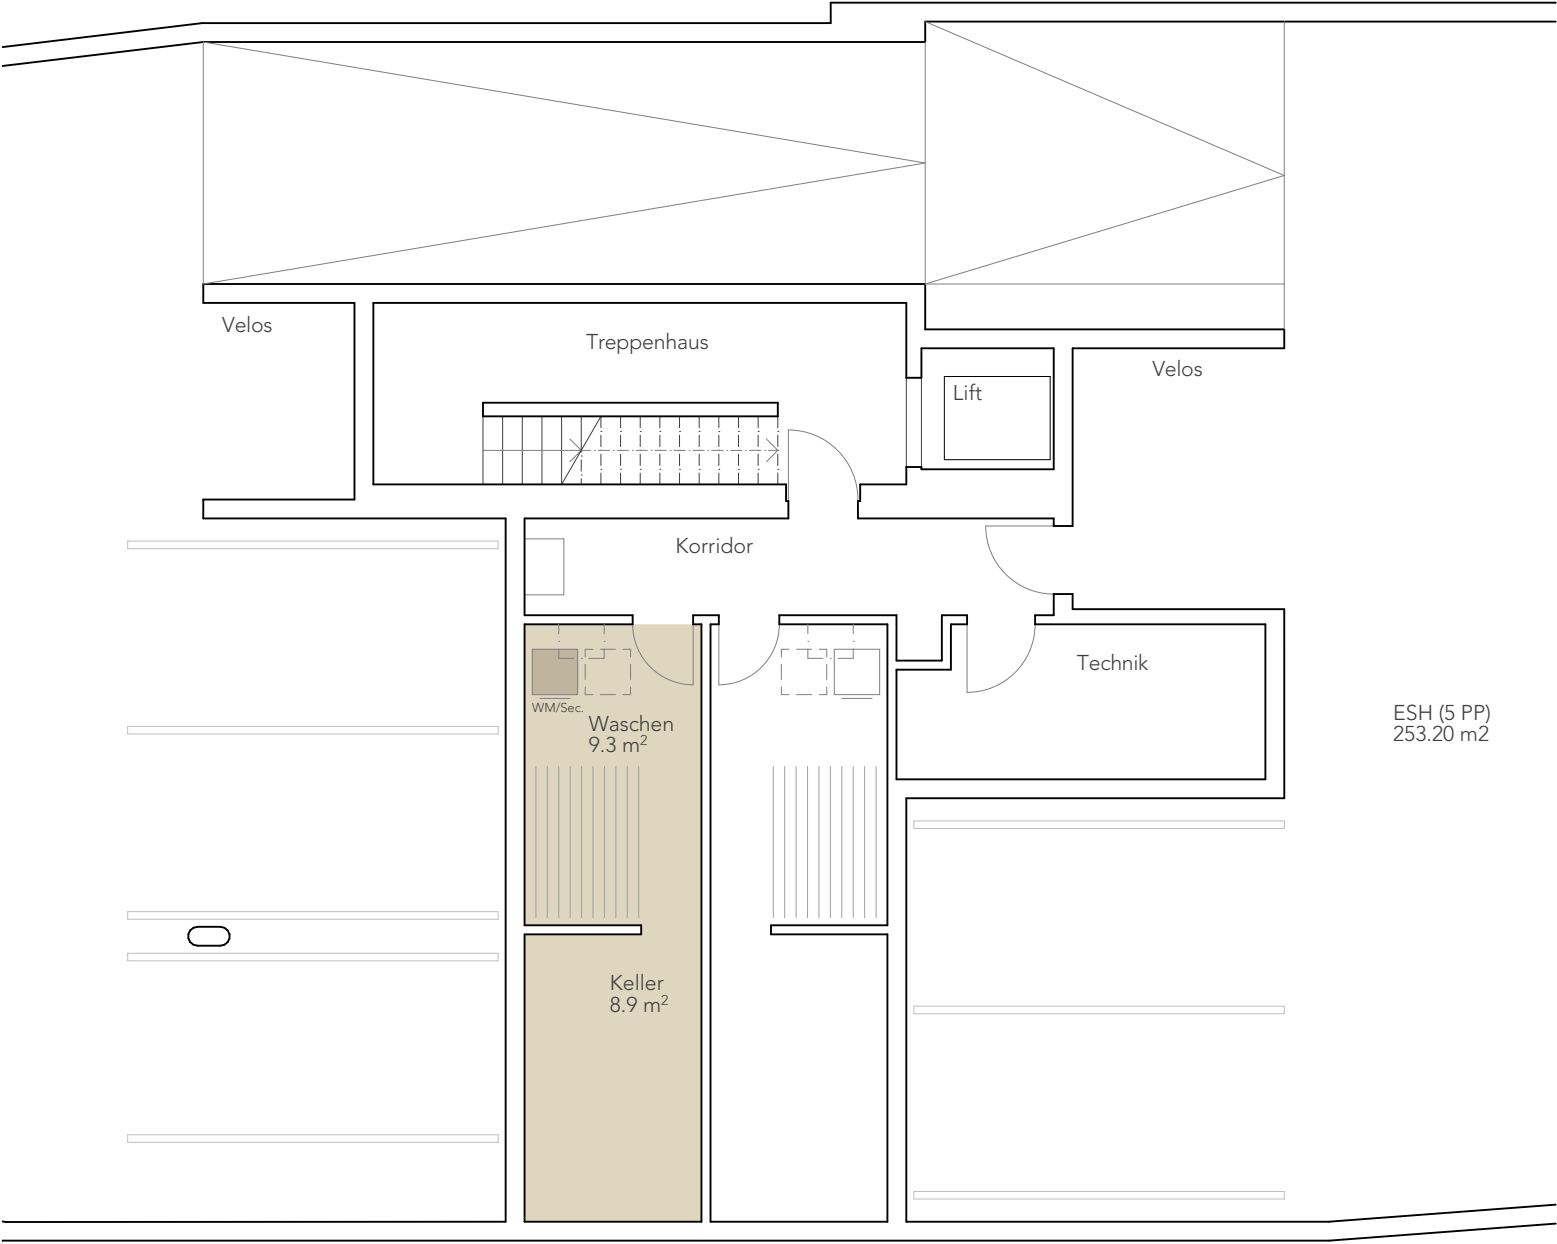

Allgemeines
Geringfügige Änderungen bleiben vorbehalten.
Die dargestellten Möblierungen sind im Kaufpreis nicht inbegriffen.
Die Küche entspricht nicht den Vorgaben der Procap Schweiz.

1m 2m 3m 4m 5m

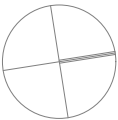

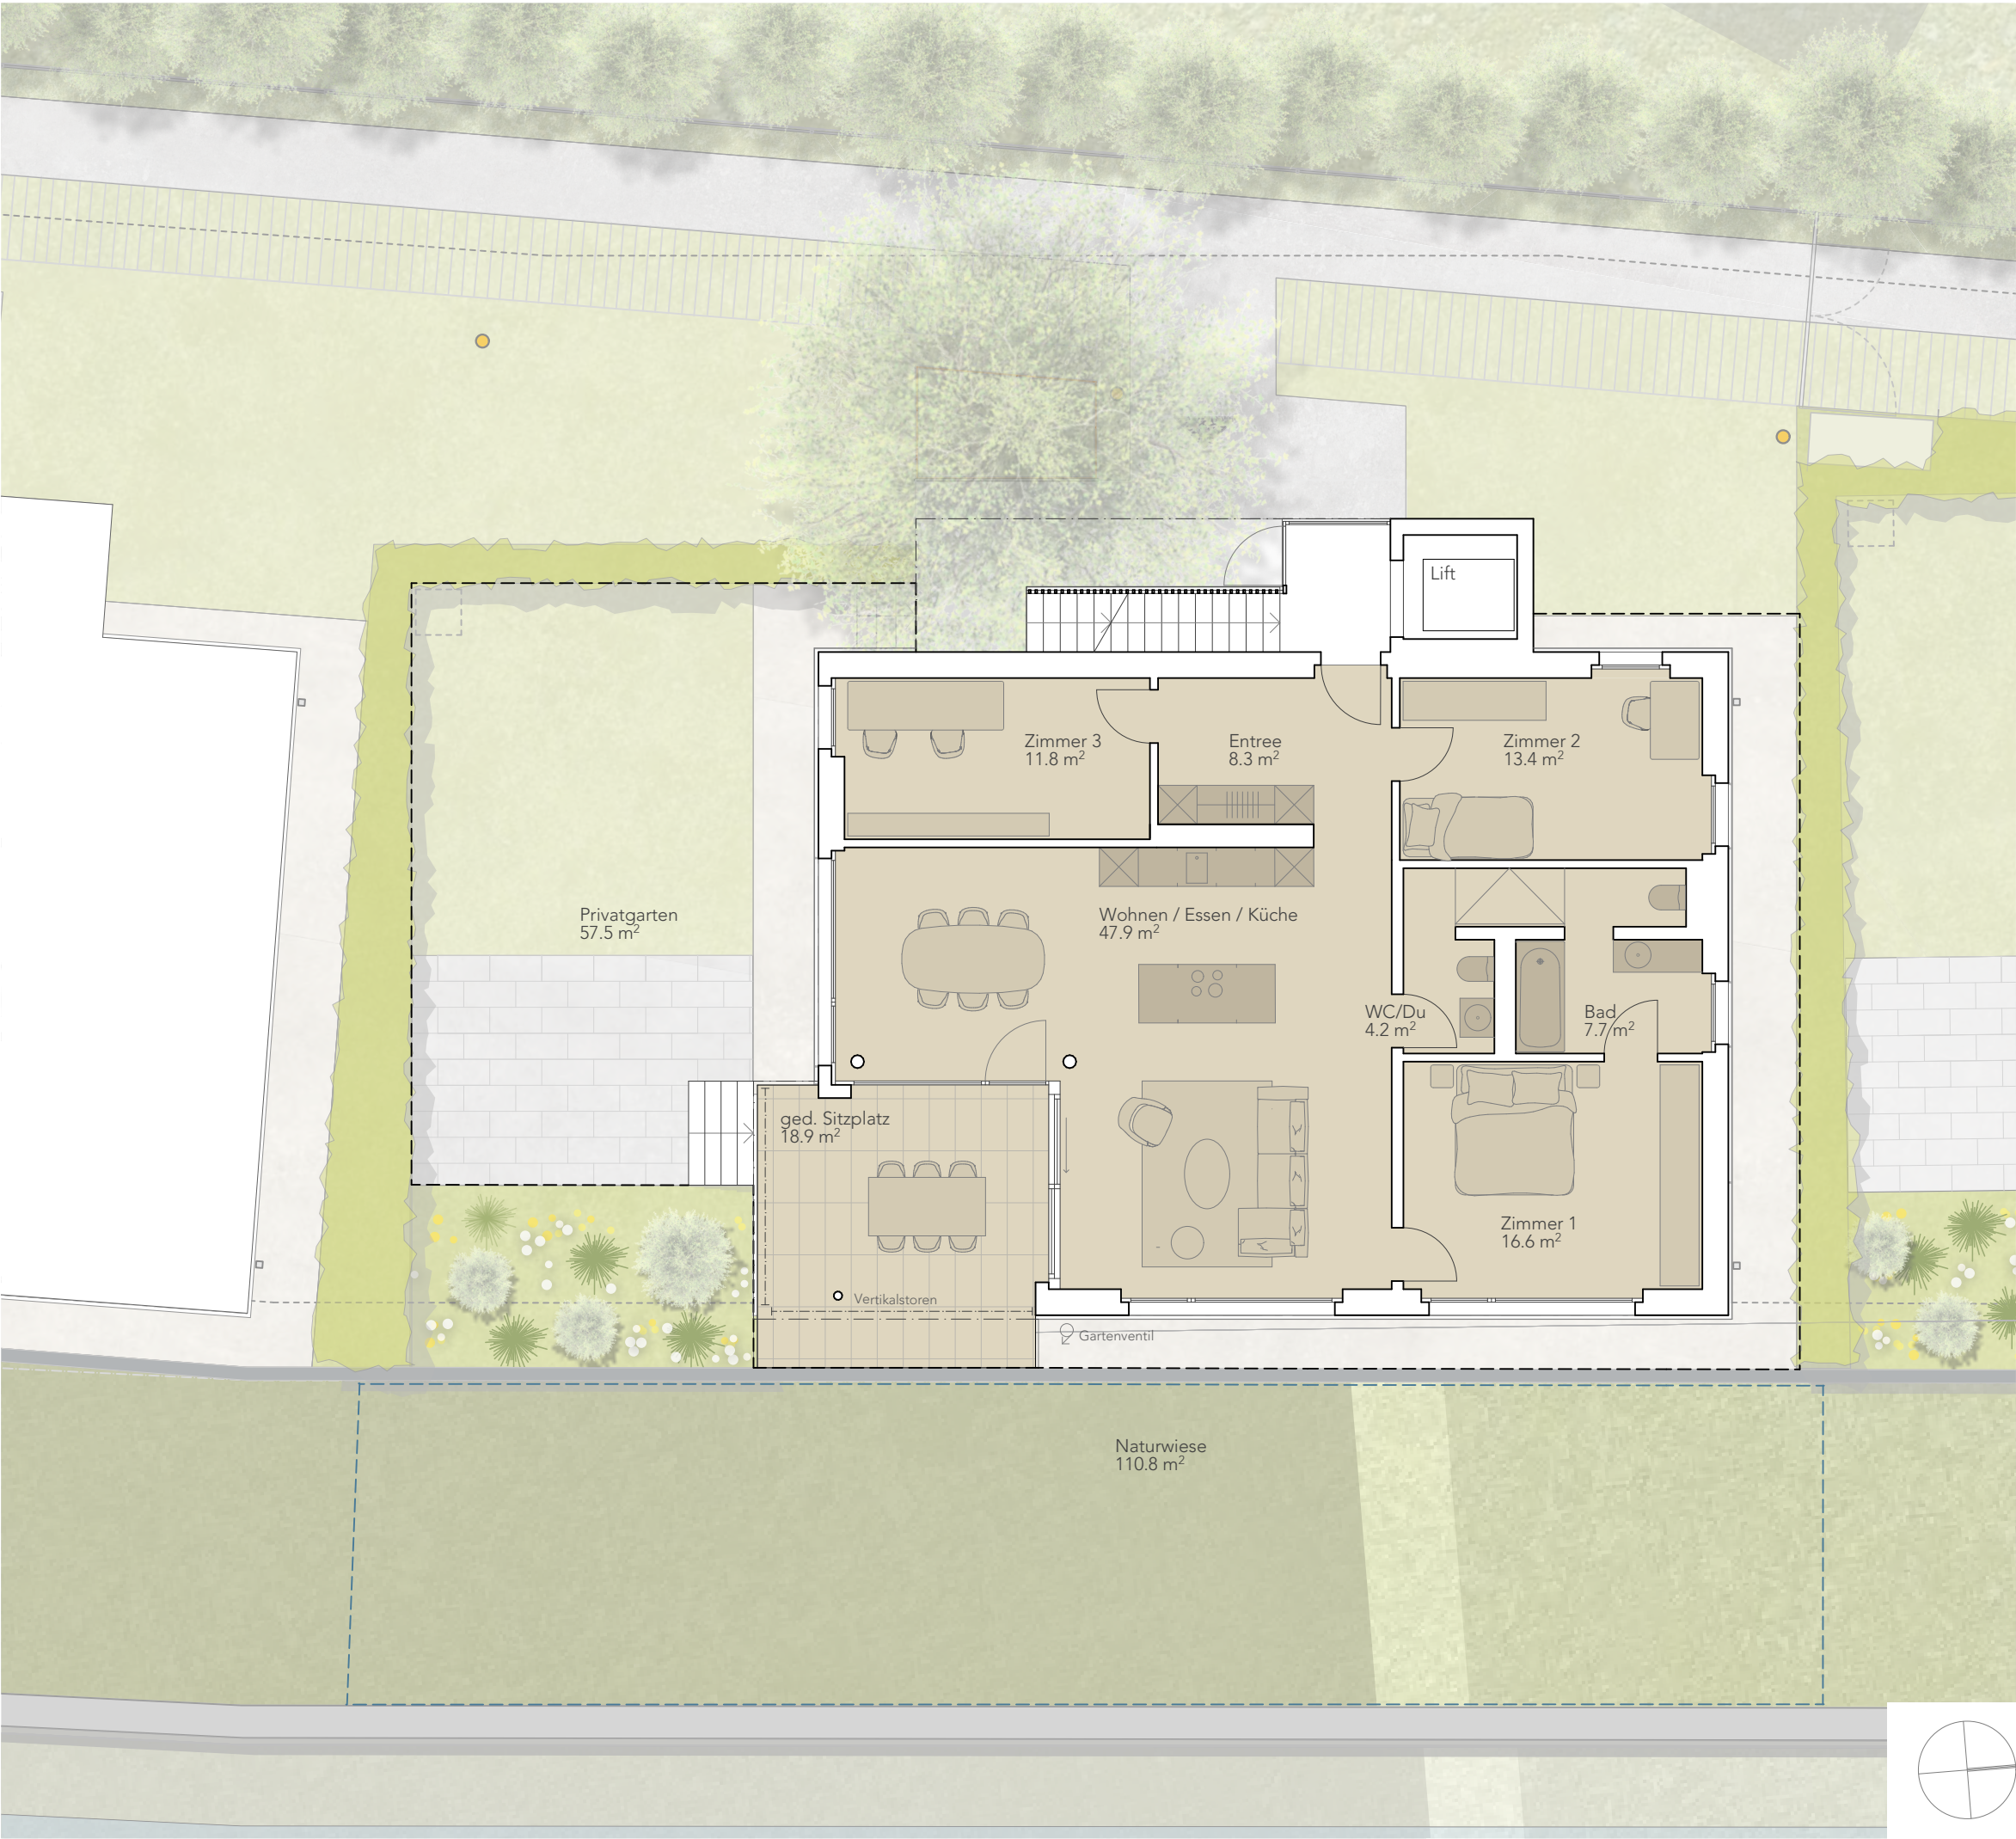

Haus 30

Whg 30.01 / Ebene 0

Bächi

Hünibach

NR. 517


V

DAT. 26.02.2025

GR. A3

GEZ. if


REV.

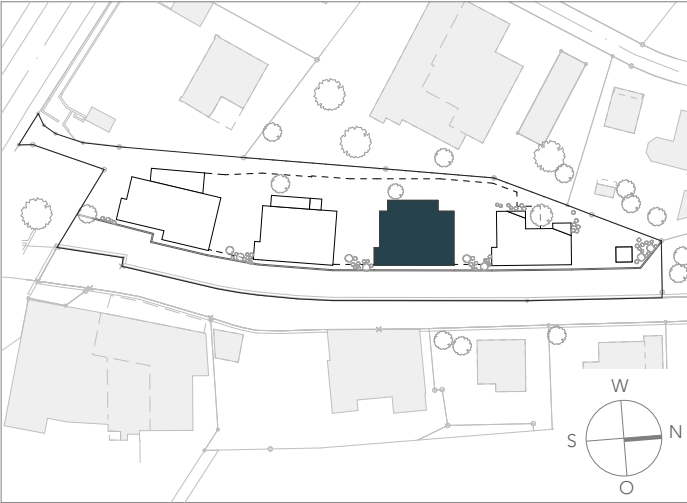

Wohnung 30.01 / Gartenwohnung	
4 1/2 Zimmer	
Wohnen	110.0 m²
Ged. Sitzplatz	18.9 m²
Wohnfläche total	128.9 m²
Nebenräume (Waschen/Keller)	18.2 m²
Privatgarten	57.5 m²
Naturwiese	110.8 m²
Nutzfläche total	315.4 m²

Begrenzungslinie
der dazugehörigen Wohngartenfläche

Naturwiese

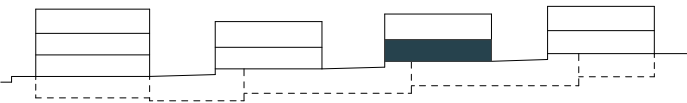

Allgemeines
Geringfügige Änderungen bleiben vorbehalten.
Die dargestellten Möblierungen sind im Kaufpreis nicht inbegriffen.
Die Küche entspricht nicht den Vorgaben der Procap Schweiz.






Haus 30

Bächi

Whg 30.01 / Nebenr. E-1

Hünibach

NR. 517	V	DAT. 26.02.2025	GR. A3	GEZ. if	REV.
---------	---	-----------------	--------	---------	------

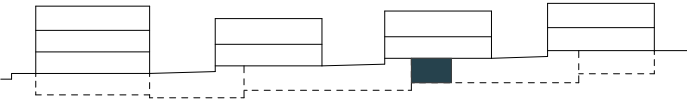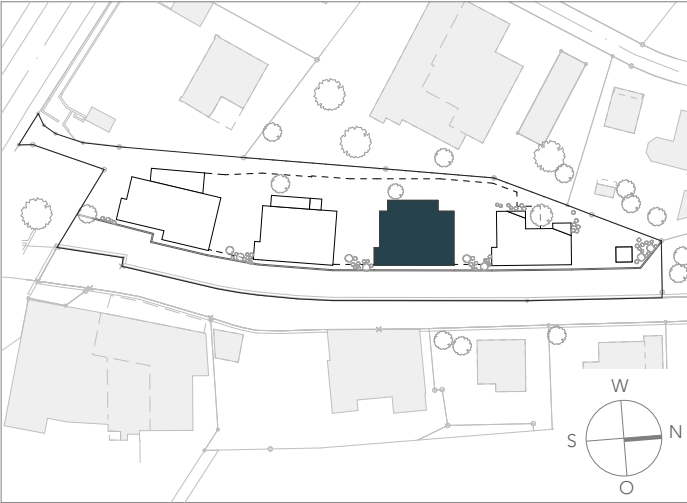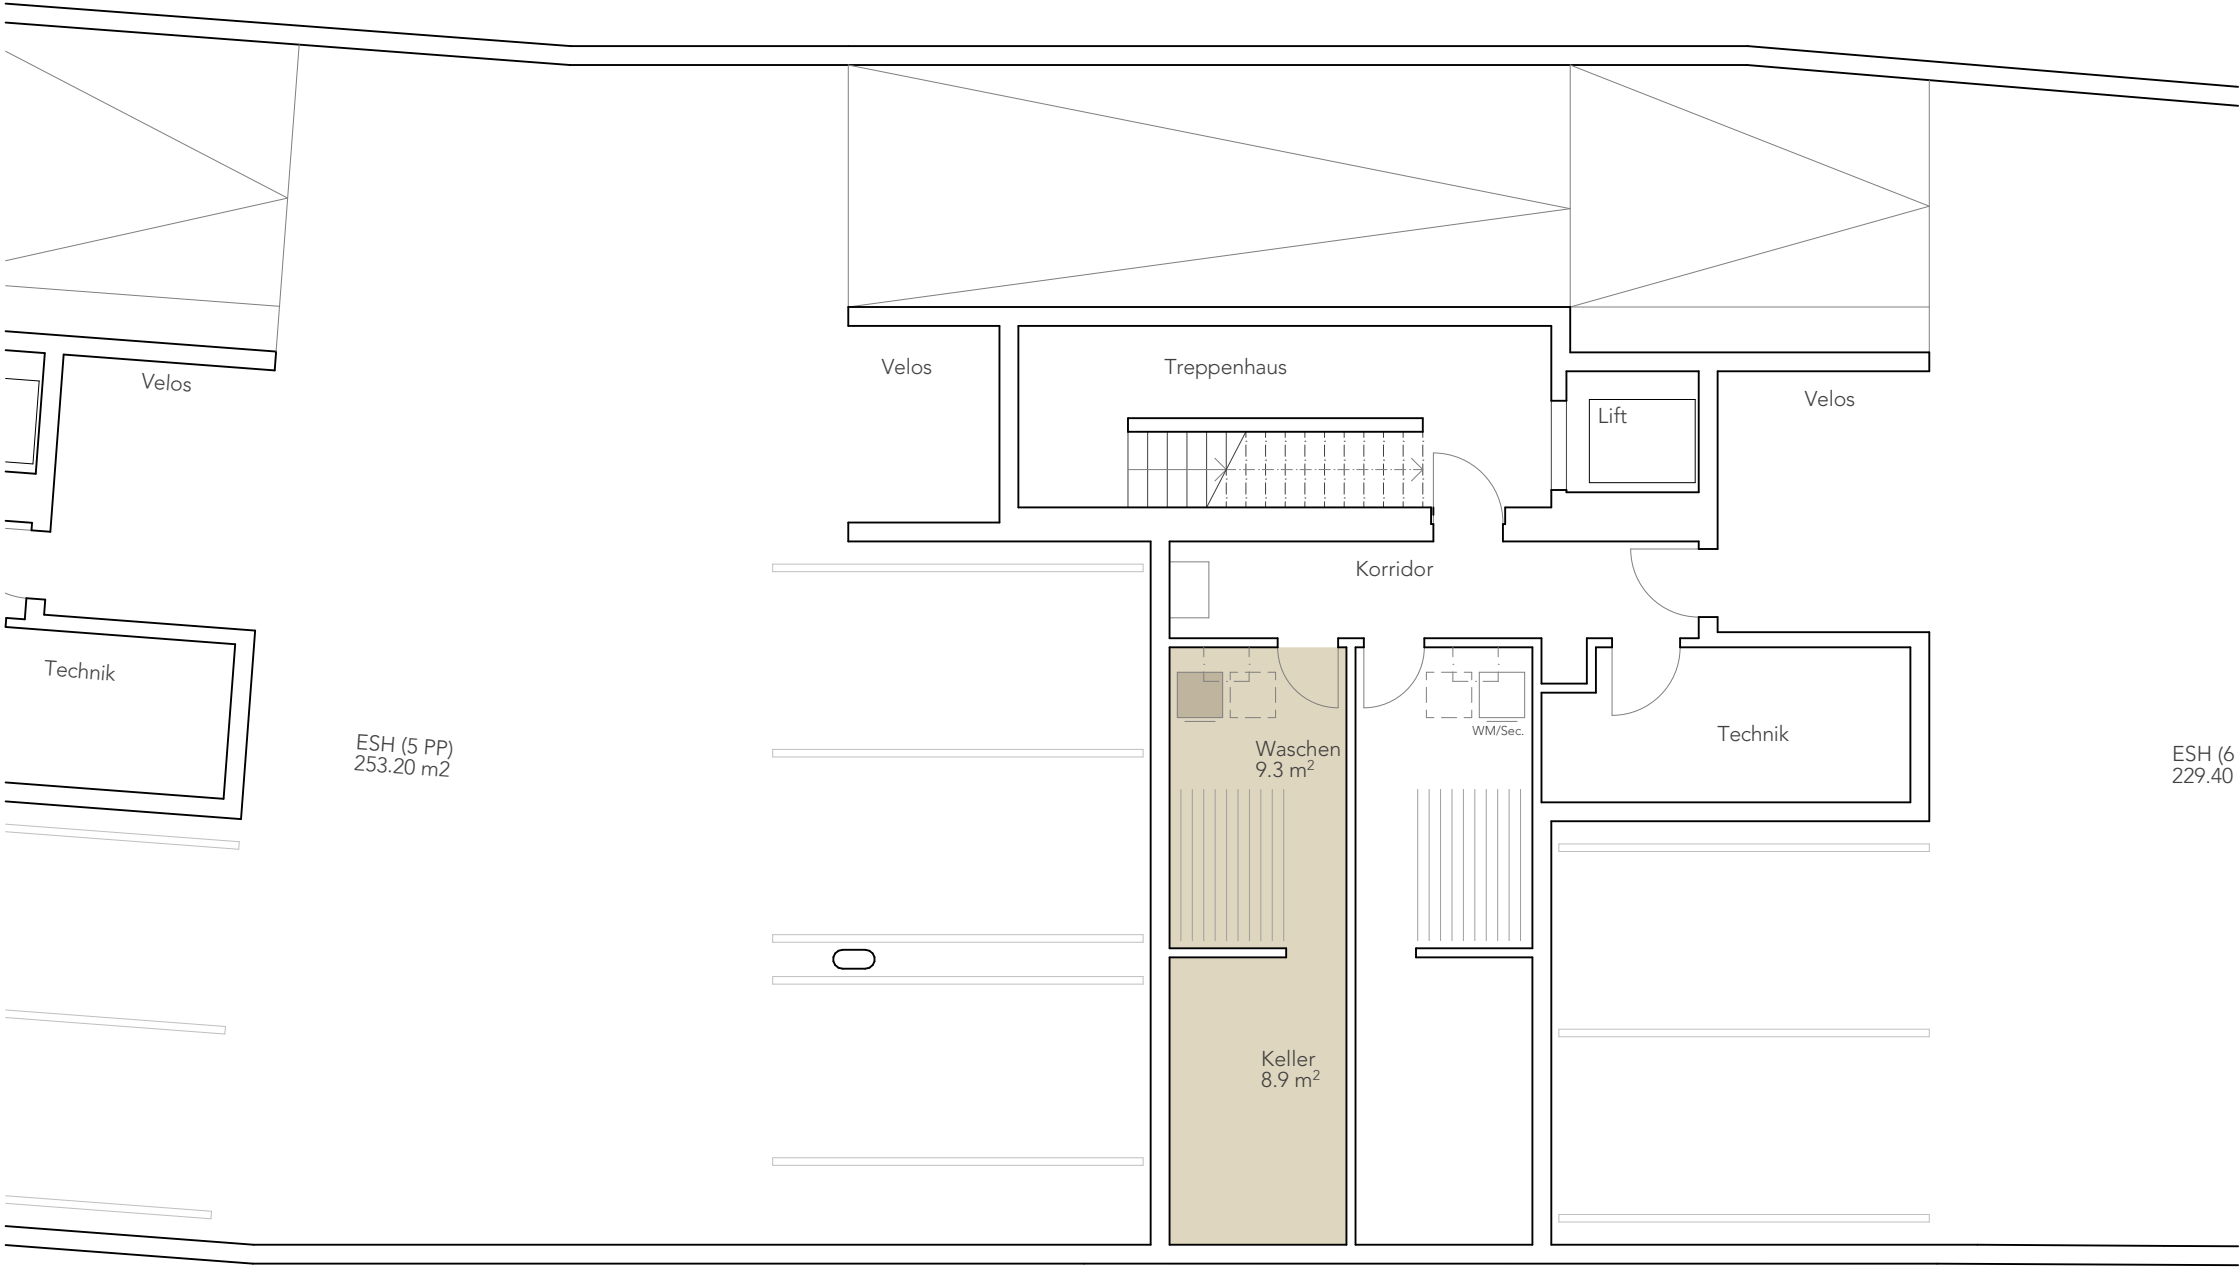

Allgemeines
Geringfügige Änderungen bleiben vorbehalten.
Die dargestellten Möblierungen sind im Kaufpreis nicht inbegriffen.
Die Küche entspricht nicht den Vorgaben der Procap Schweiz.


1m

2m

3m

4m

5m

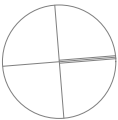



Haus 30

Bächi

Whg 30.02 / Ebene 1

Hünibach


Nr. 517	V	Dat. 26.02.2025	Gr. A3	Gez. if	Rev.
---------	---	-----------------	--------	---------	------

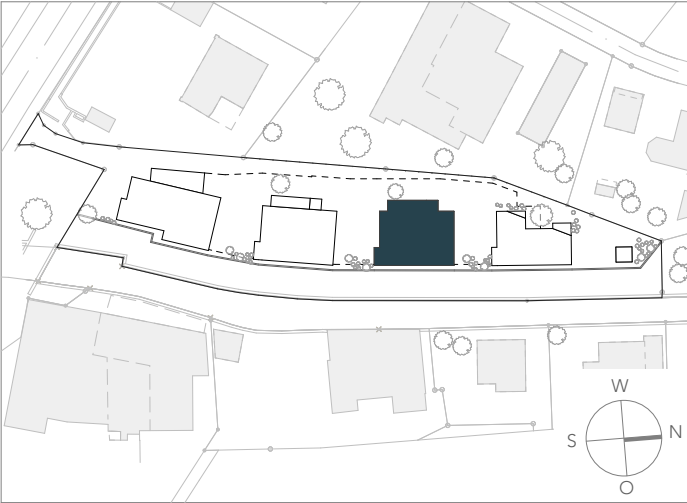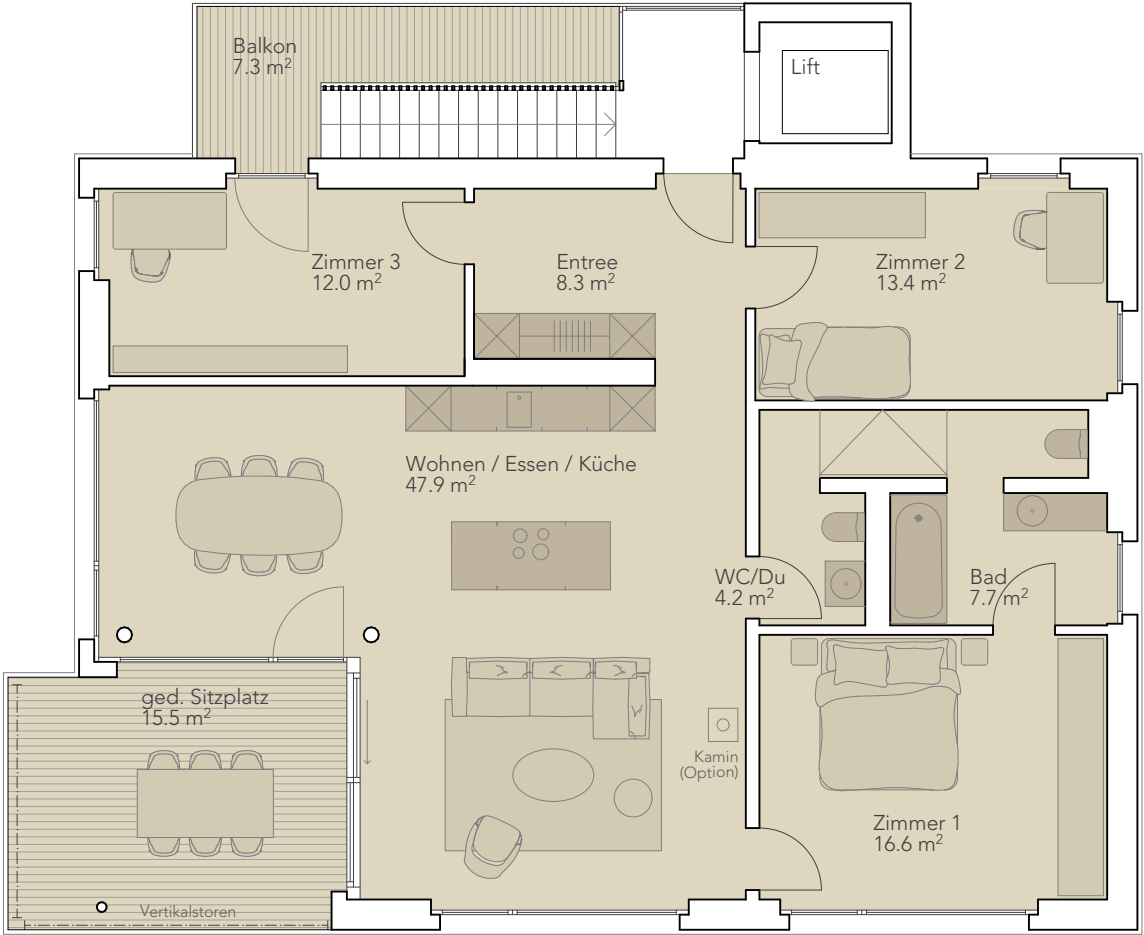

Wohnung 30.02 / Etagewohnung

4 1/2 Zimmer

Wohnen	110.1 m²
Ged. Sitzplatz	15.5 m²
Balkon	7.3 m²
Wohnfläche total	132.9 m²
Nebenräume (Waschen/Keller)	18.2 m²
Nutzfläche total	151.1 m²

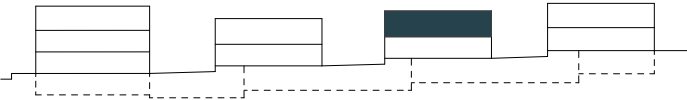




Haus 30

Bächi

Whg 30.02 / Nebenr. E-1

Hünibach

NR. 517	V	DAT. 26.02.2025	GR. A3	GEZ. if	REV.
---------	---	-----------------	--------	---------	------

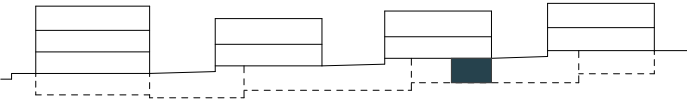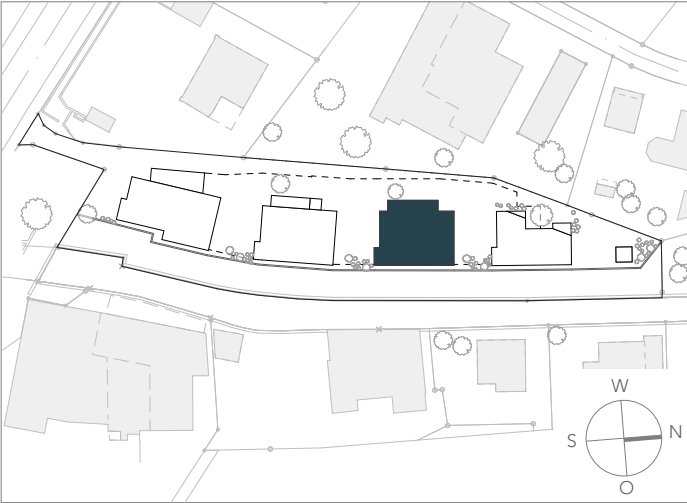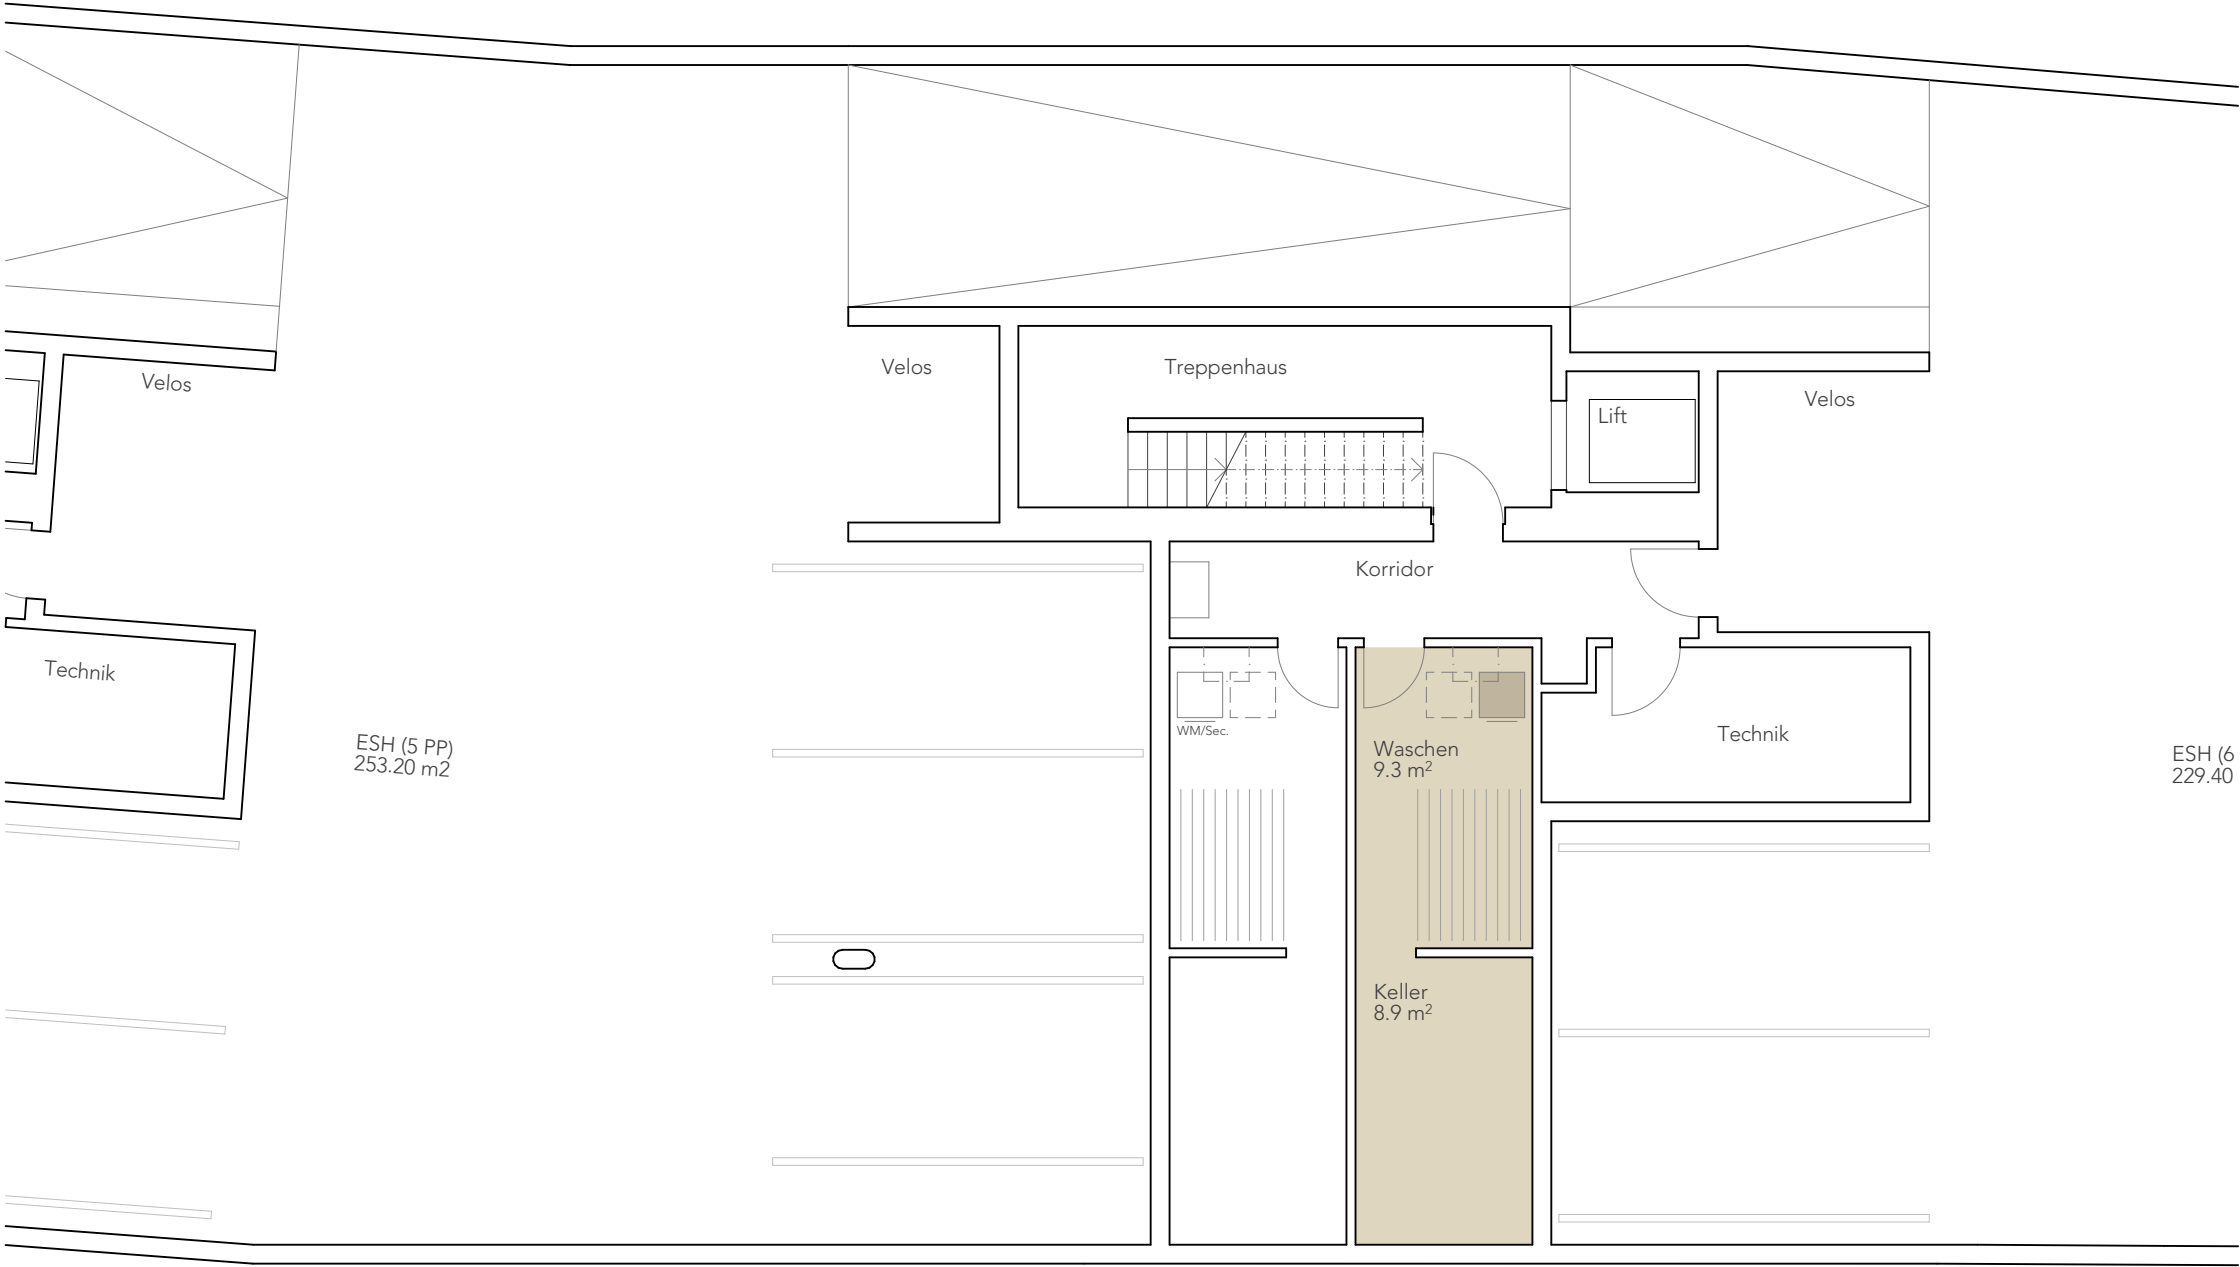

Allgemeines
Geringfügige Änderungen bleiben vorbehalten.
Die dargestellten Möblierungen sind im Kaufpreis nicht inbegriffen.
Die Küche entspricht nicht den Vorgaben der Procap Schweiz.

1m 2m 3m 4m 5m

